
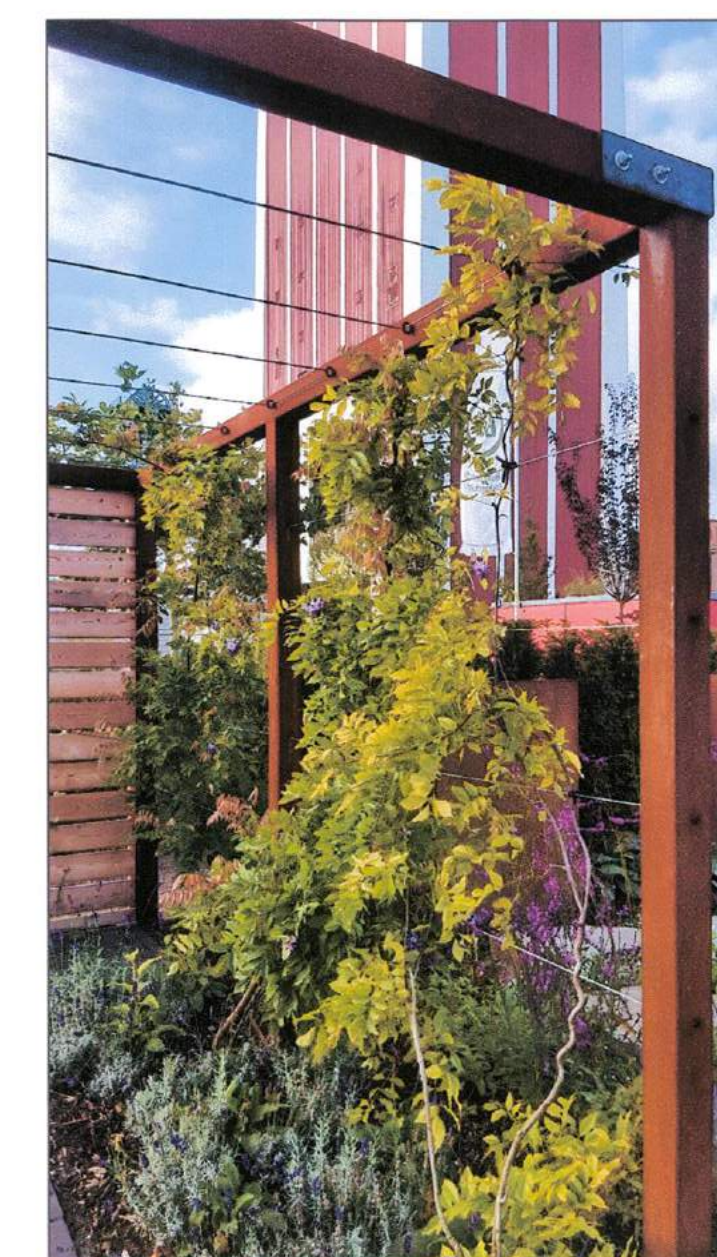
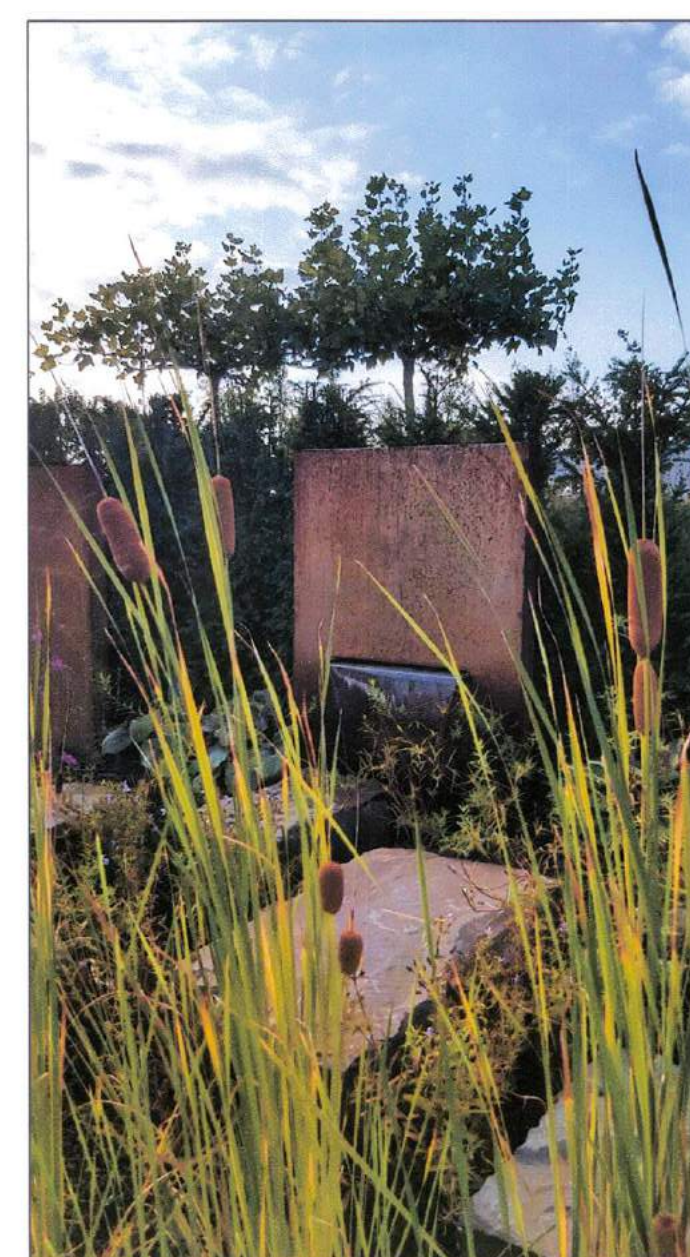
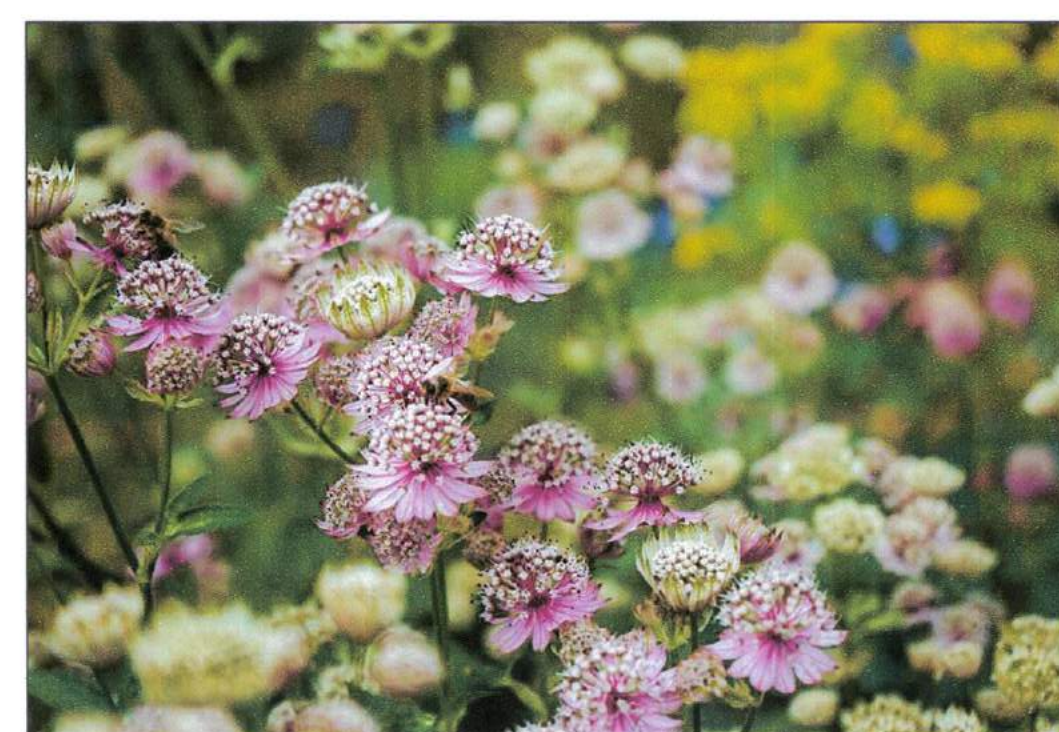
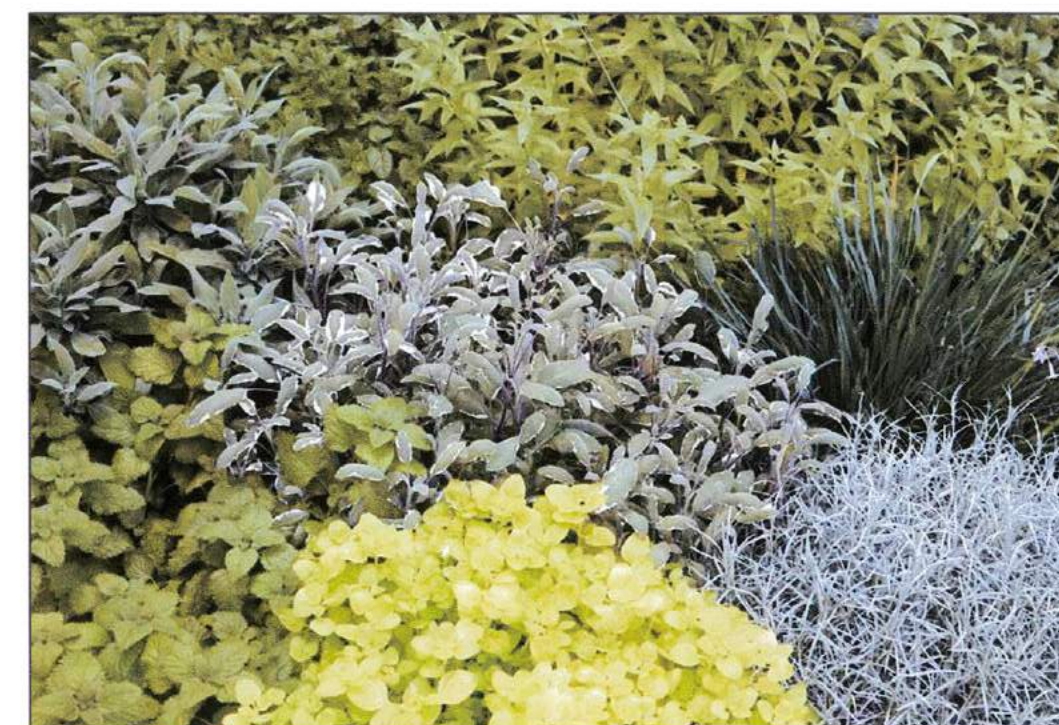
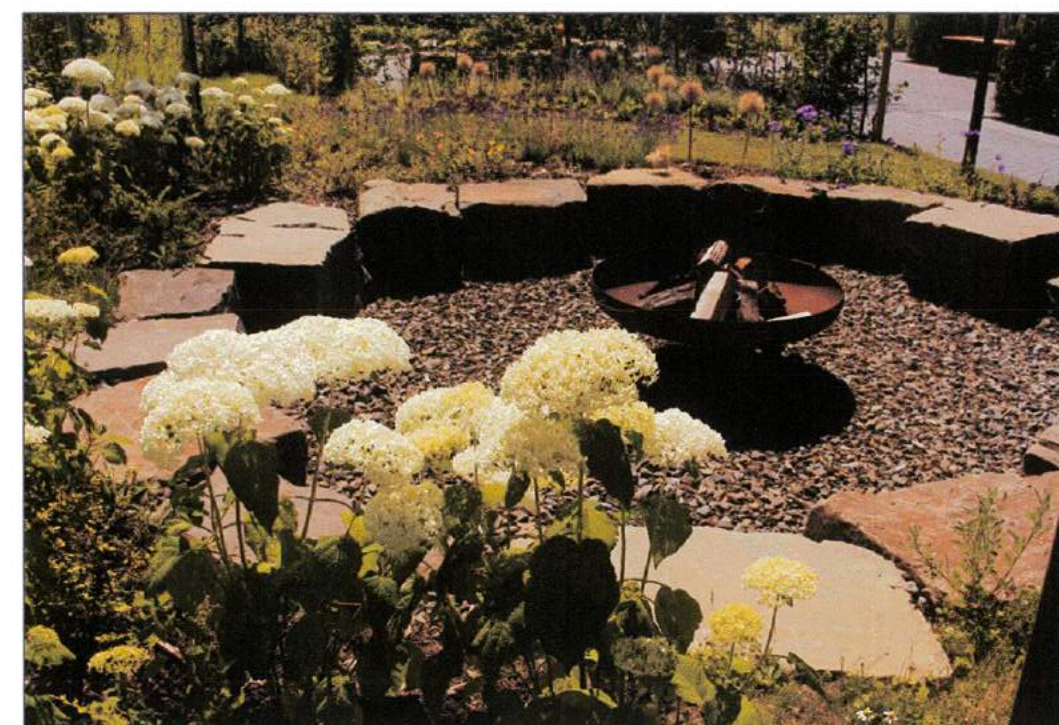


Der Schmetterlingsgarten

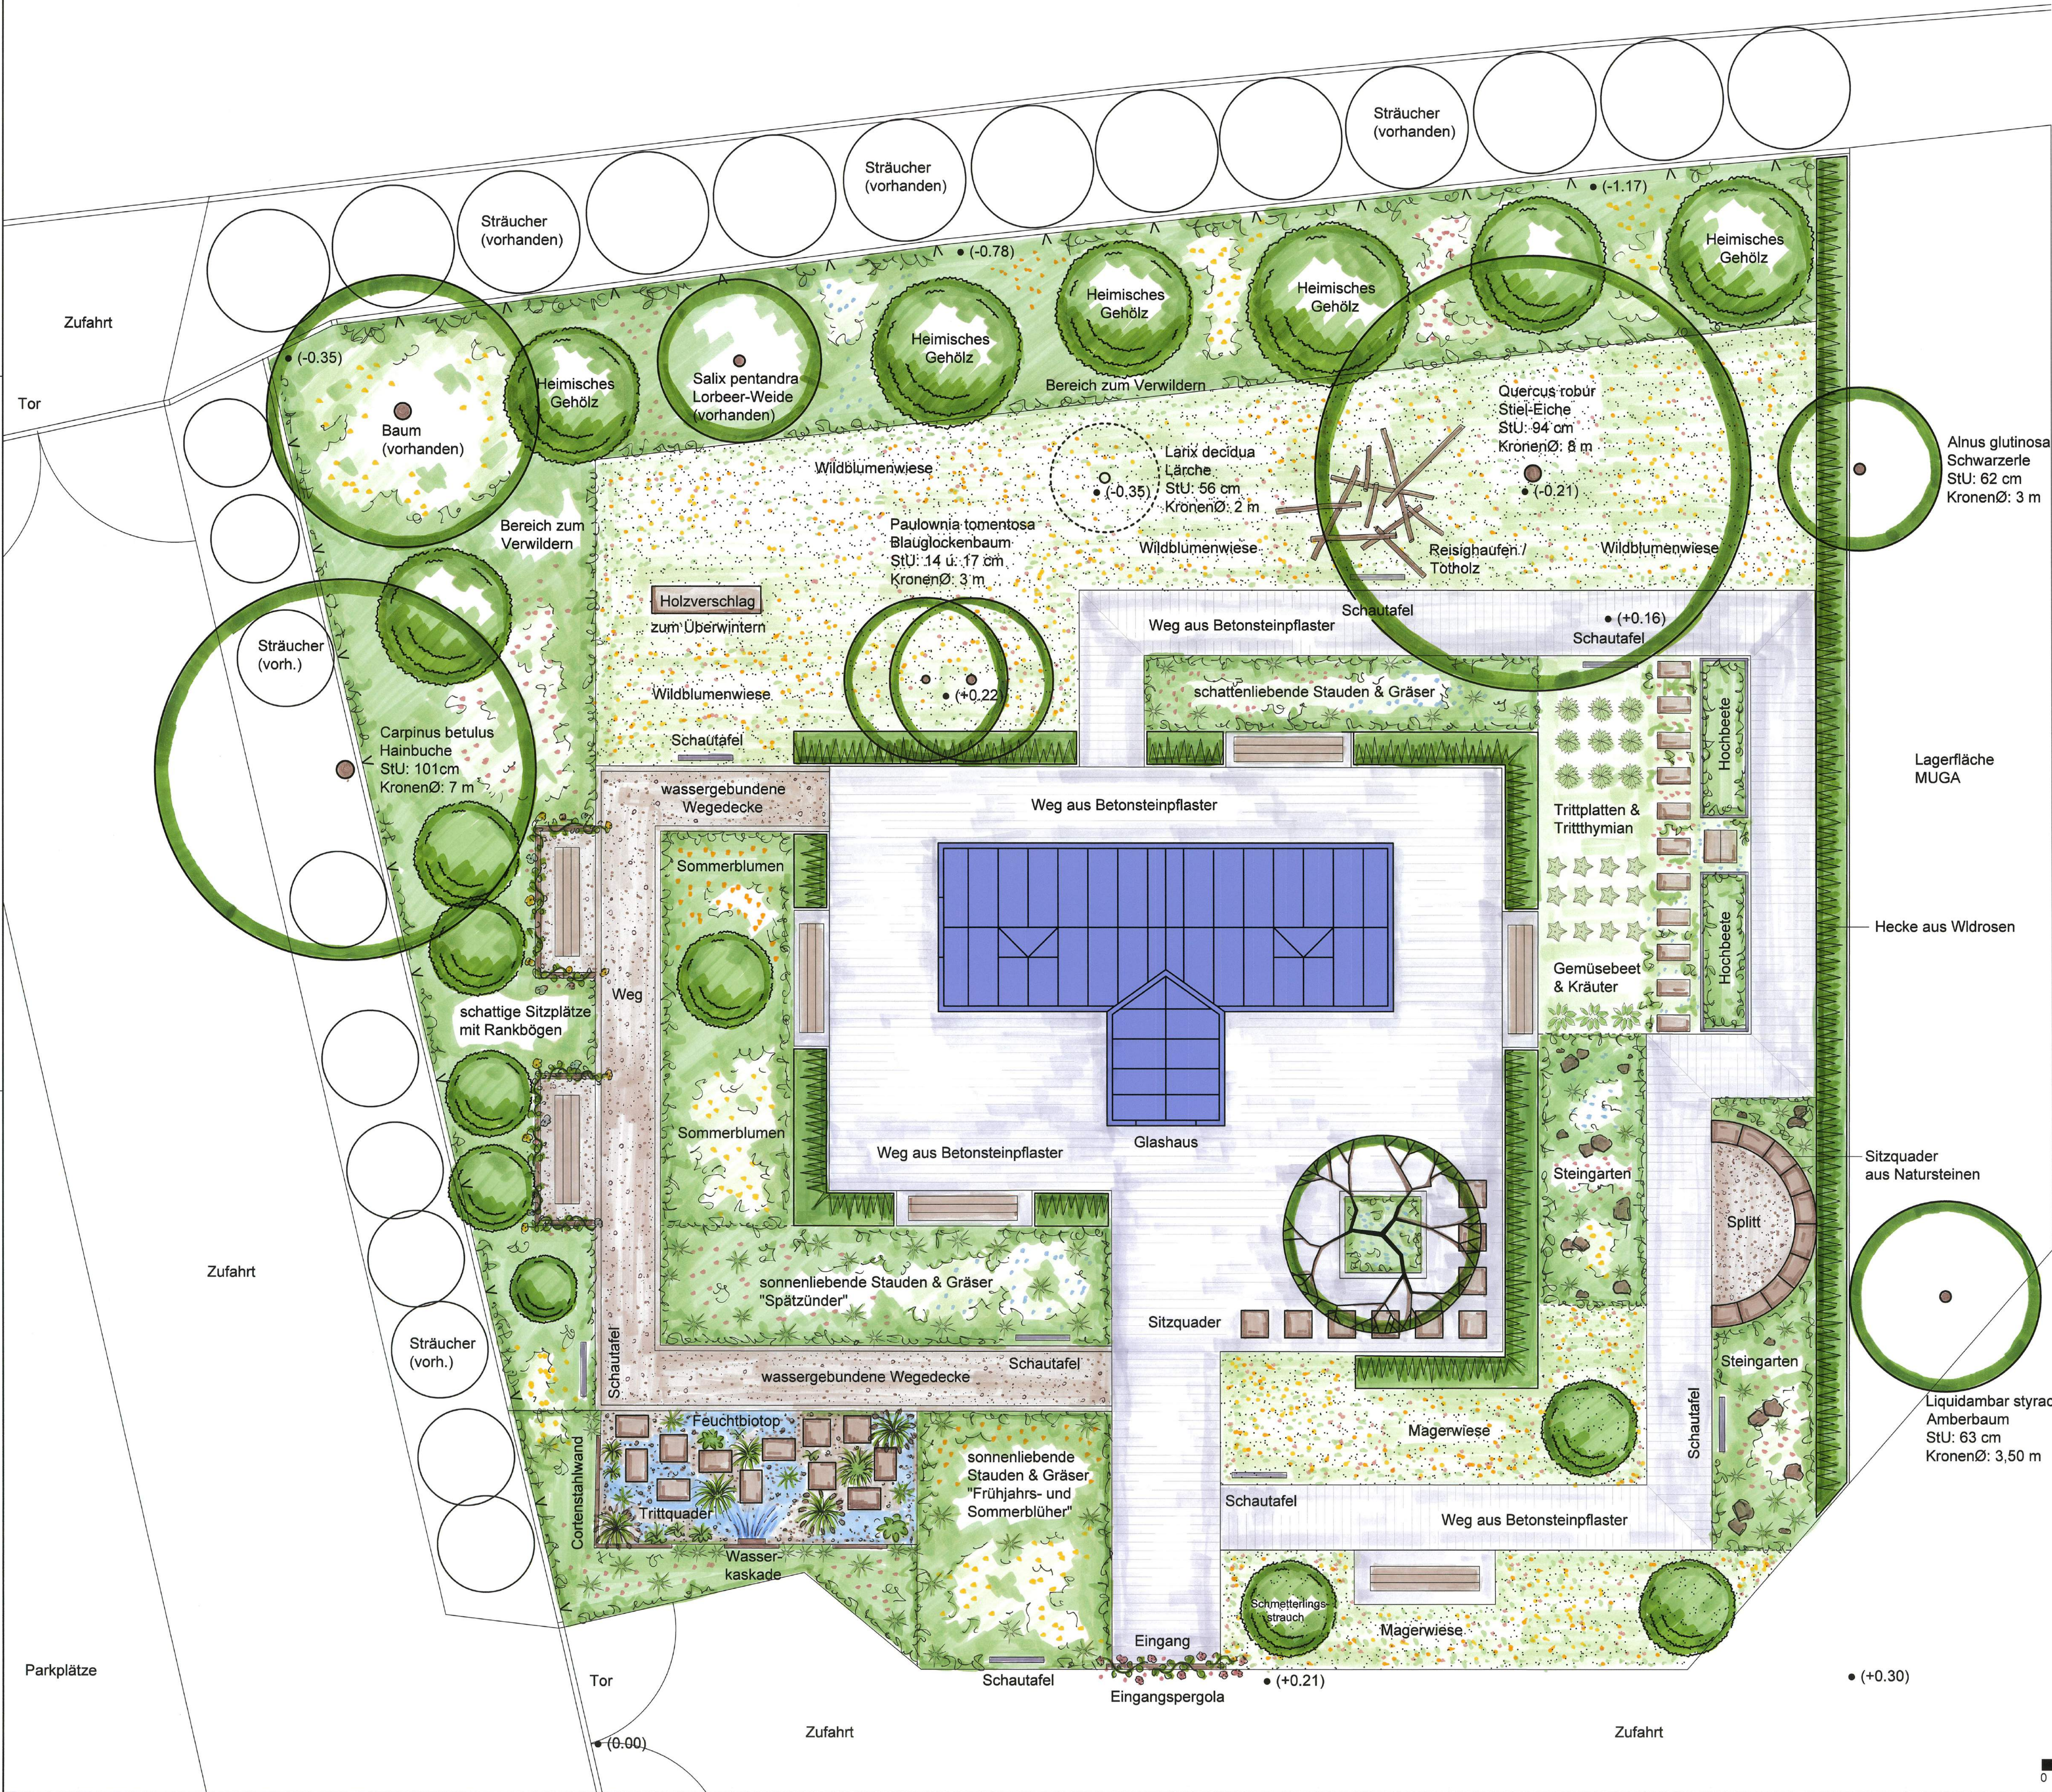

Alle Maße sind auf der Baustelle vom ausführenden Unternehmer verantwortlich zu prüfen. Unklarheiten und Differenzen sind der Bauleitung sofort zu melden.			
Bauvorhaben Schmetterlingsgarten in der Mustergartenanlage des Grugaparks Kölshamerweg 10 45149 Essen		Planung Stefanie Wippich Dipl.-Ing. (FH) Gartenberatung & -planung Wüststraße 7, 45239 Essen T: 0201 / 316 64 16 F: 0201 / 437 39 56 H: 0163 / 250 48 95 M: kontakt@stefaniewippich.de www.stefaniewippich.de	
Auftraggeber Stiftungsverein Grugapark Essen e. V. Kölshamerweg 32 45149 Essen			
Maßstab 1:50	Format A0	Datum 01.03.2021	Blatt-Nr. 1